

Индивидуальный жилой дом  
из клееного профилированного бруса 200x190(180h)мм  
площадью 263,59 м<sup>2</sup>


2022 г.

СОГЛАСОВАНО:

Взамен инв. N

Подпись и дата

Инв. N подл.

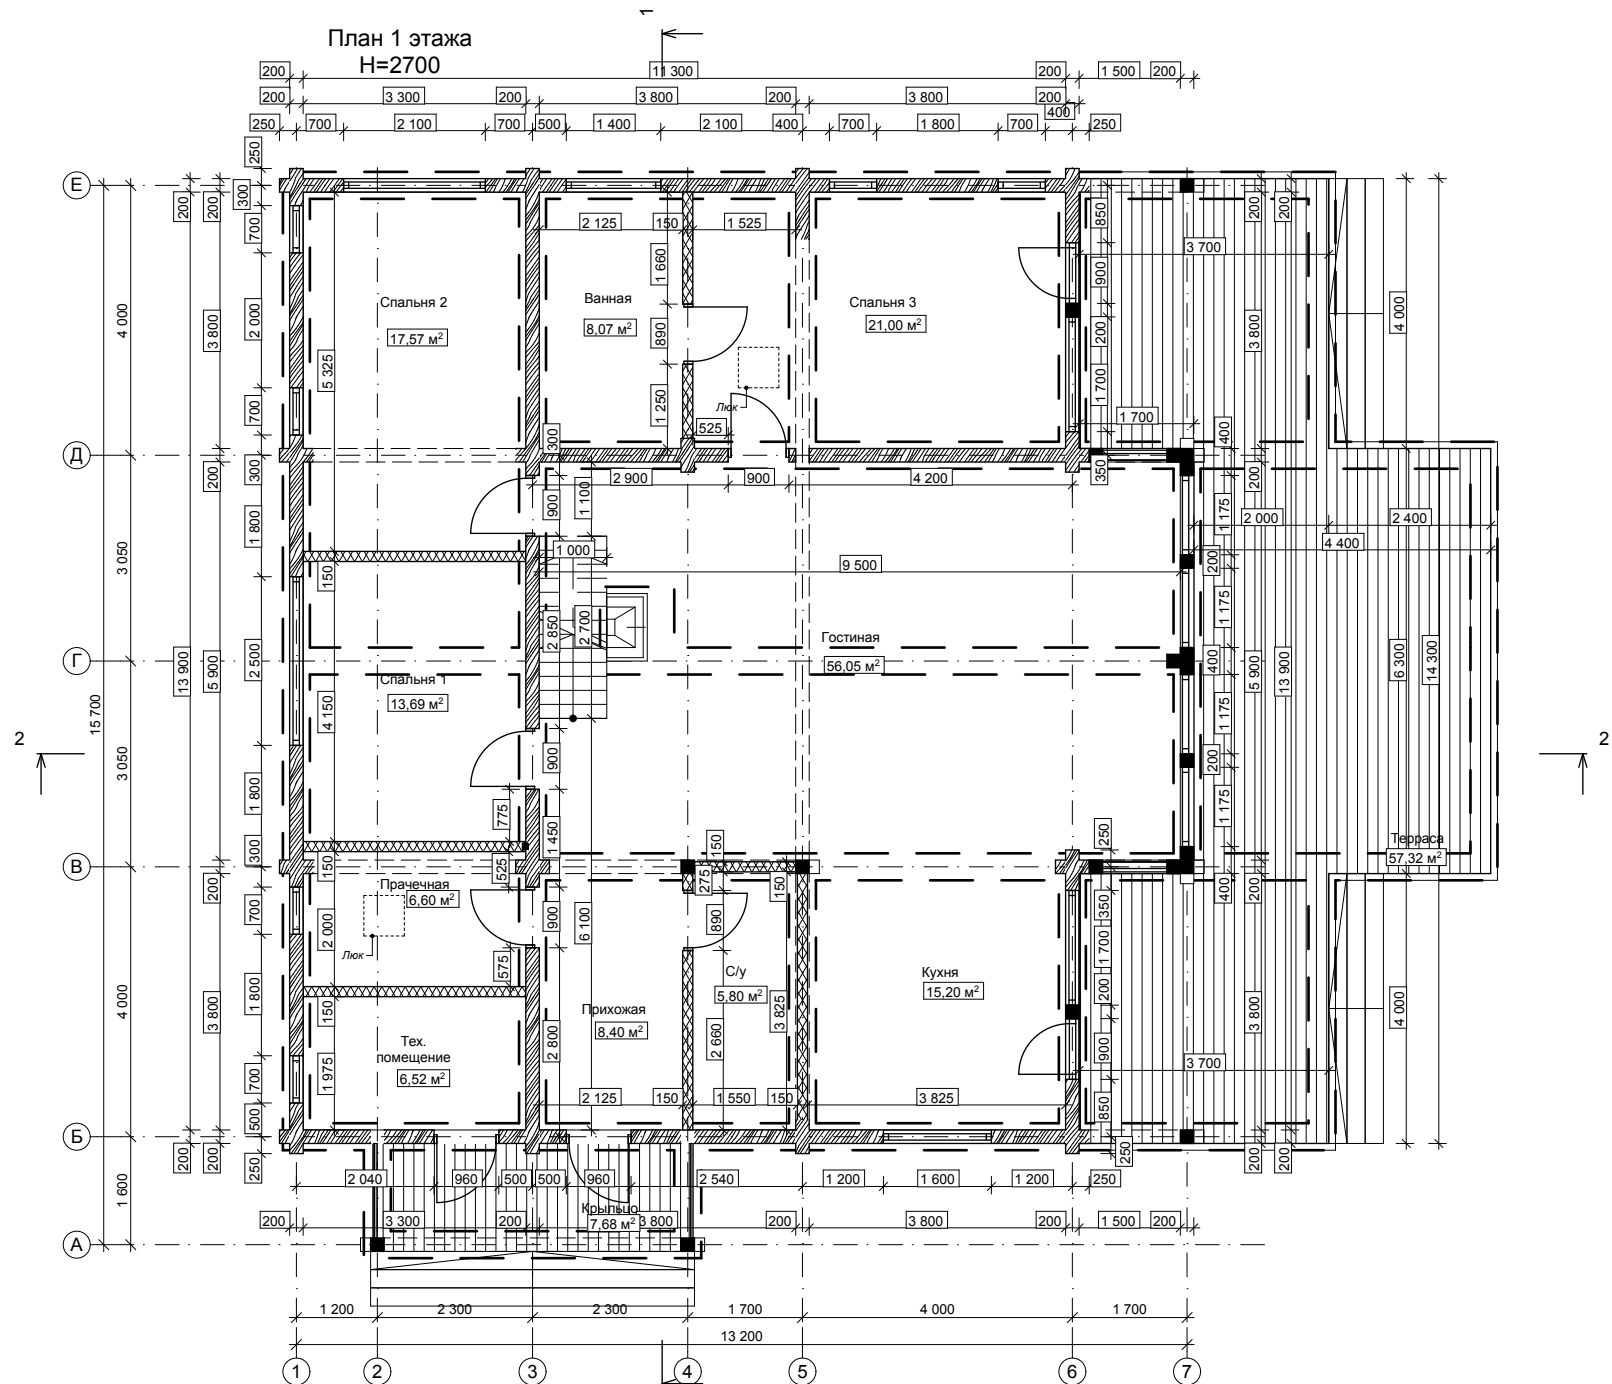

На планах, разрезах, фасадах, порядовках указаны размеры проемов под окна и двери.  
За отметку 0,000 принят уровень низа сруба.

Индивидуальный жилой дом  
из клееного профилированного бруса 200x190(180h)мм  
площадью 263,59 м<sup>2</sup>

Лист

2


СОГЛАСОВАНО:

Взамен инв. N

Подпись и дата

Инв. N подл.

План мансардного этажа

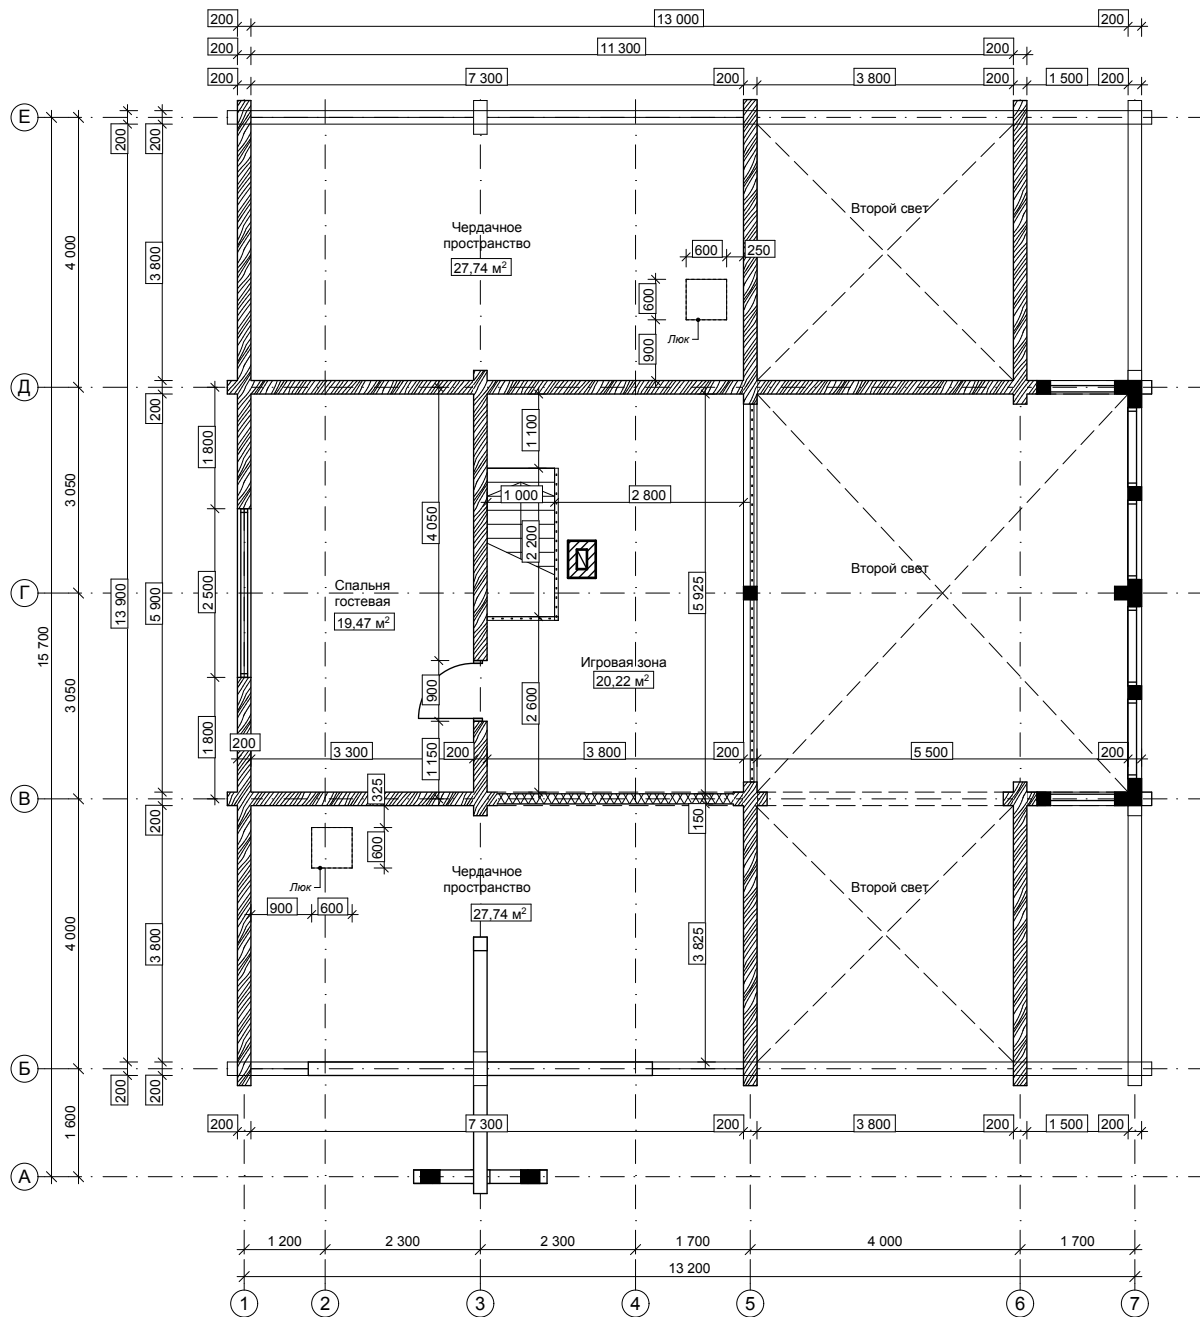


На планах, разрезах, фасадах, порядковках указаны размеры проемов под окна и двери.  
За отметку 0,000 принят уровень низа сруба.

Индивидуальный жилой дом  
из клееного профилированного бруса 200x190(180h)мм  
площадью 263,59 м²

Лист

3

Фасад 1-7

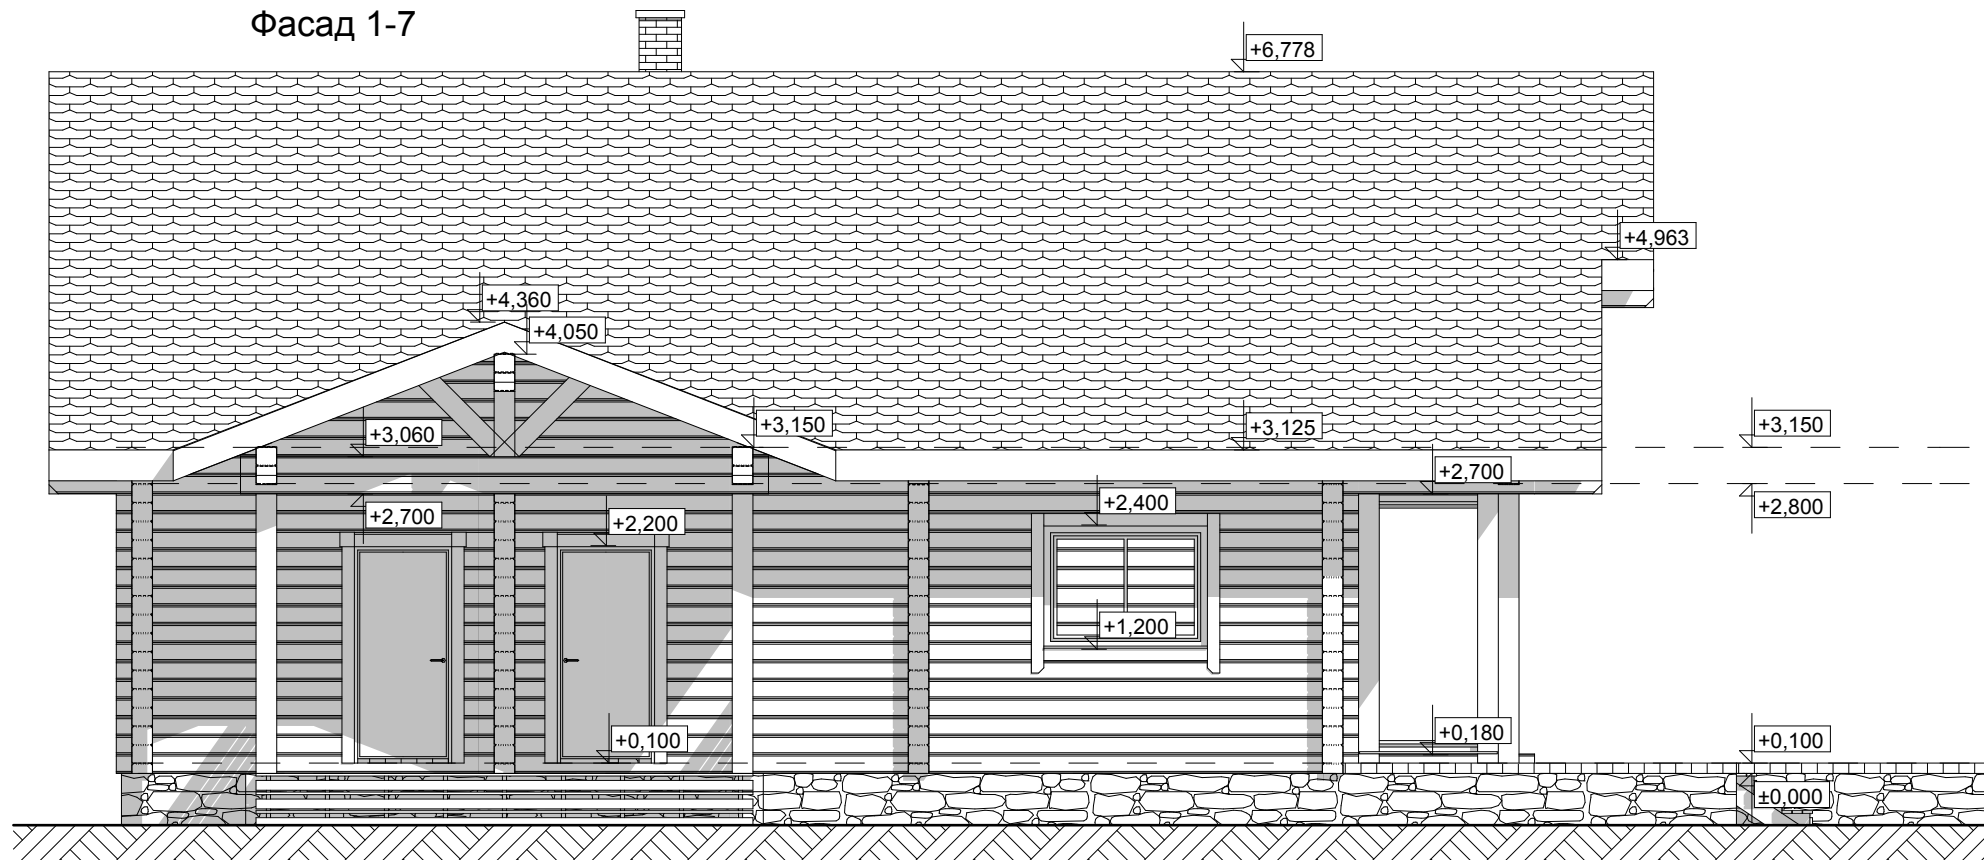


На планах, разрезах, фасадах, порядовках указаны размеры проемов под окна и двери.  
За отметку 0,000 принят уровень низа сруба.

Индивидуальный жилой дом  
из клееного профилированного бруса 200x190(180h)мм  
площадью 263,59 м<sup>2</sup>

Лист

4

## Фасад 7-1

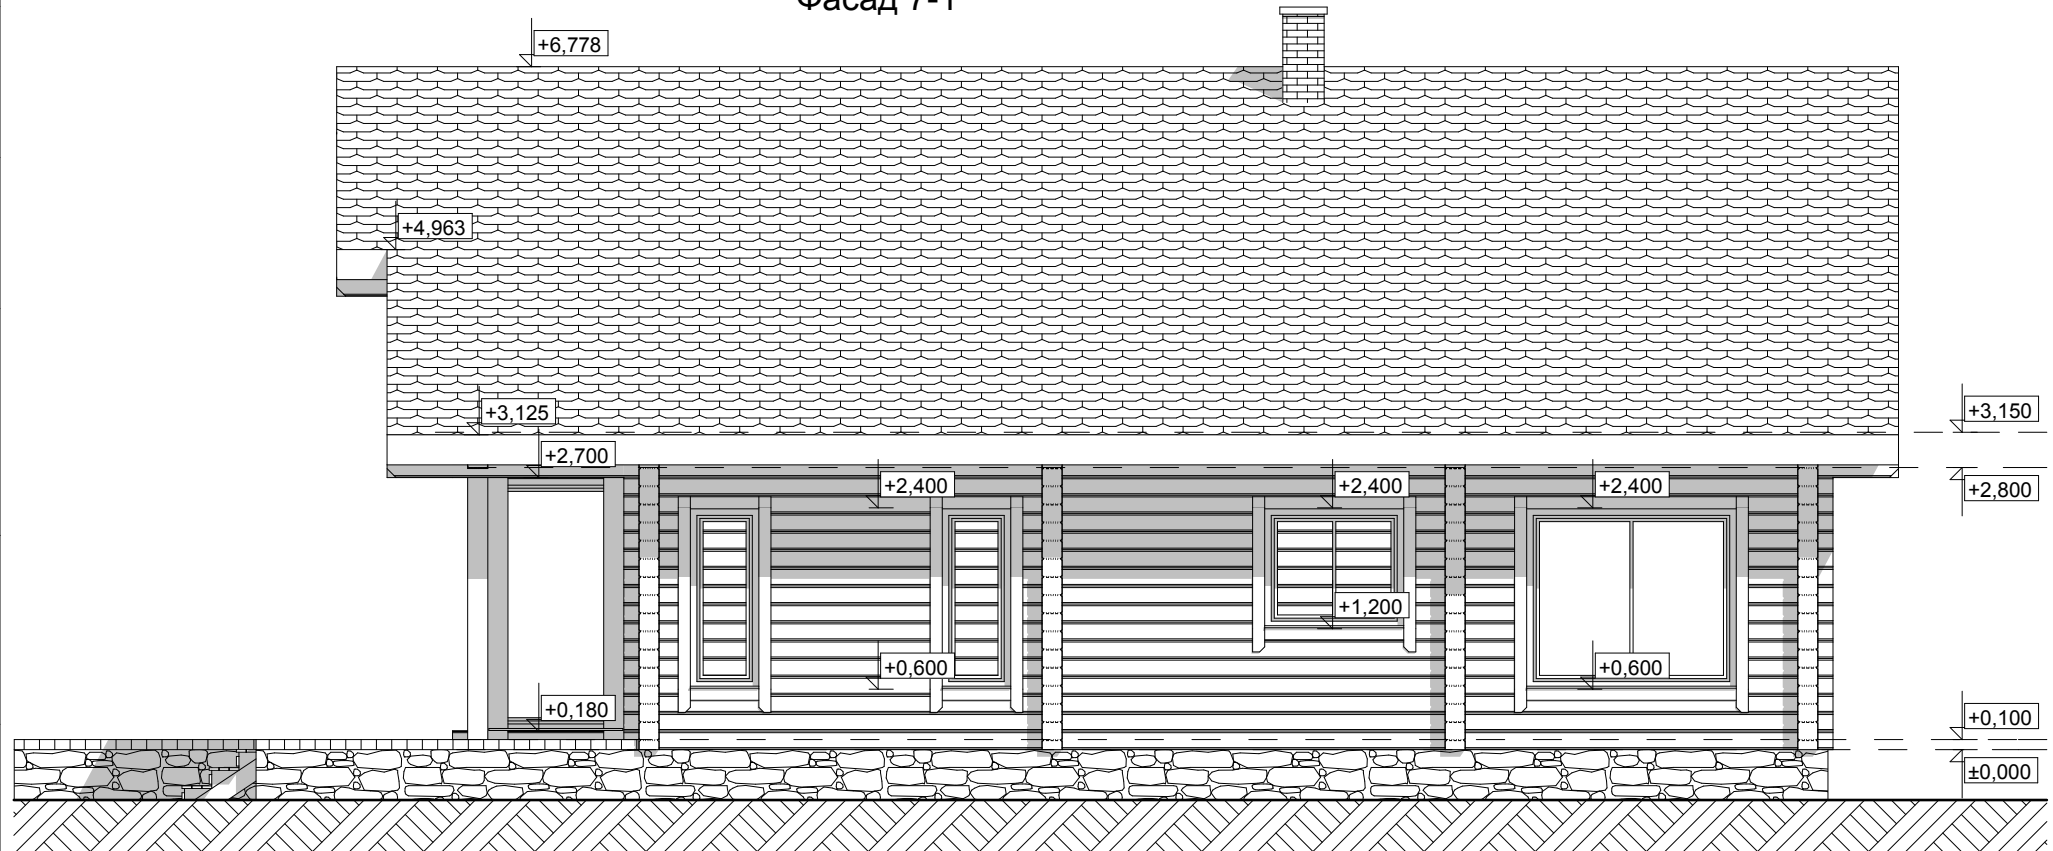


На планах, разрезах, фасадах, порядковках указаны размеры проемов под окна и двери.  
За отметку 0,000 принят уровень низа сруба.

Индивидуальный жилой дом  
из клееного профилированного бруса 200x190(180h)мм  
площадью 263,59 м<sup>2</sup>

Лист

5

## Фасад А-Ж

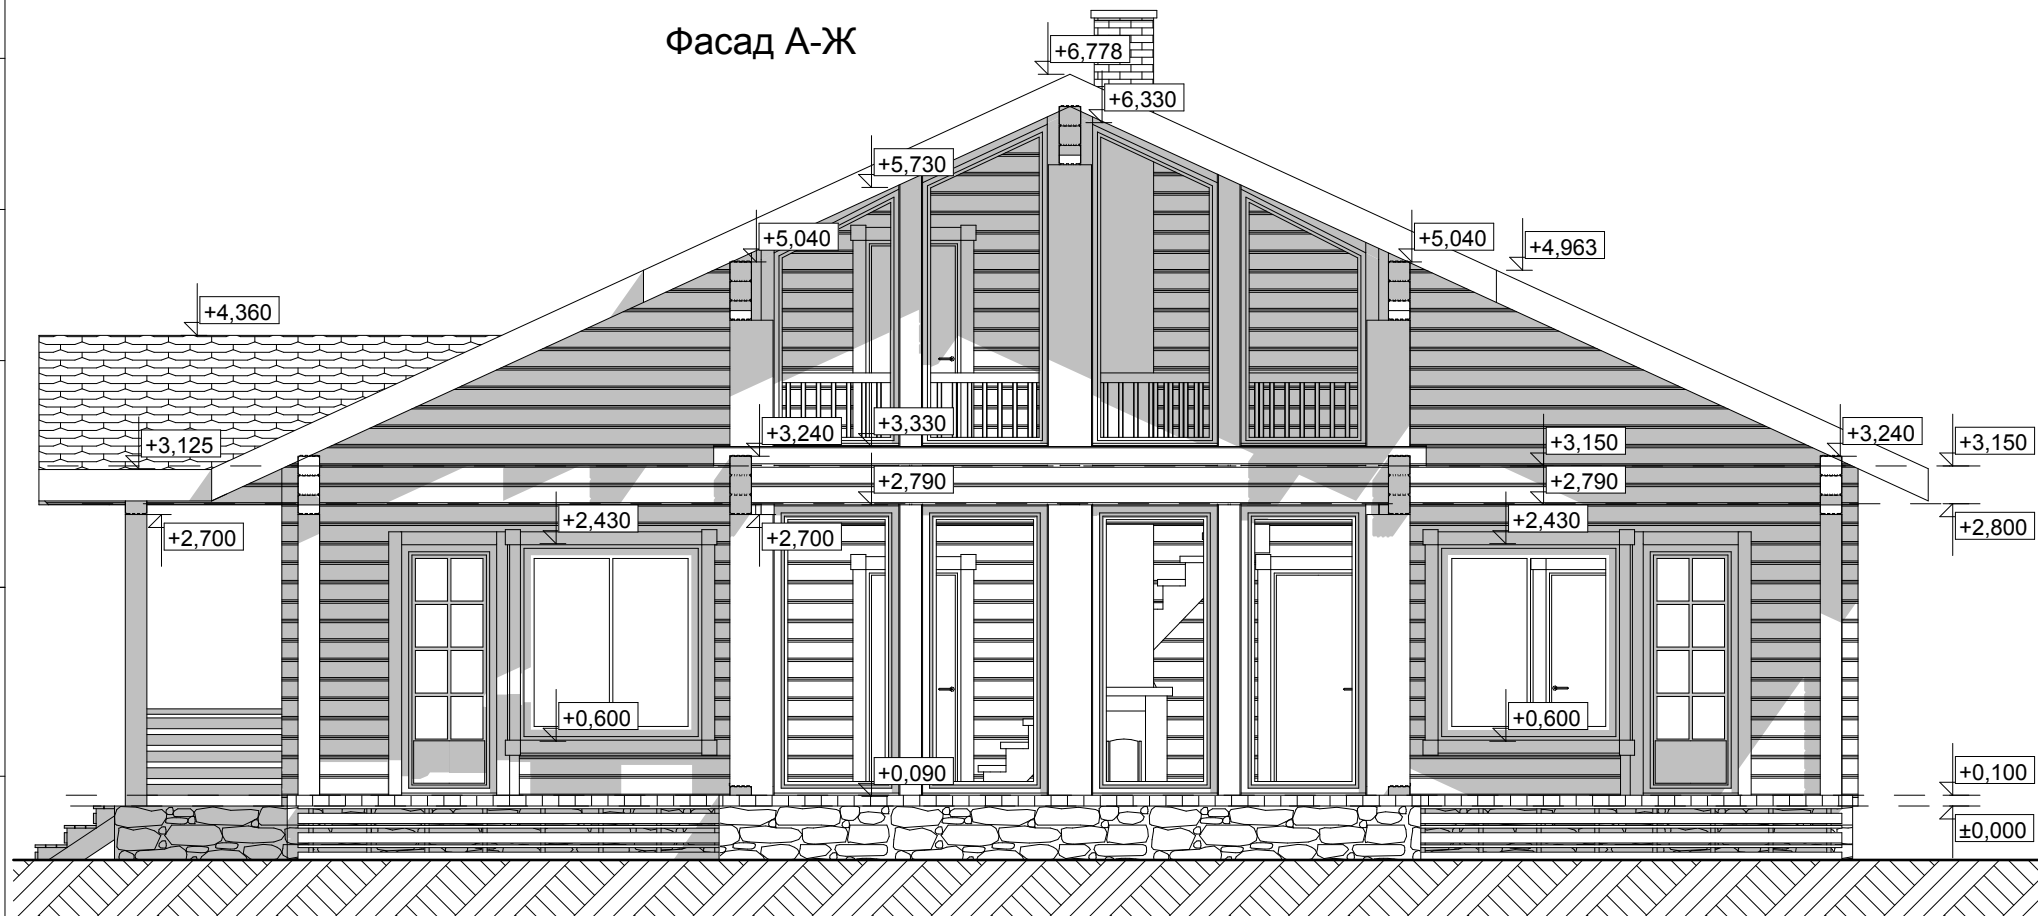

На планах, разрезах, фасадах, порядовках указаны размеры проемов под окна и двери.  
За отметку 0,000 принят уровень низа сруба.


Индивидуальный жилой дом  
из клееного профилированного бруса 200x190(180h)мм  
площадью 263,59 м<sup>2</sup>

Лист

6

СОГЛАСОВАНО:

## Фасад Ж-А

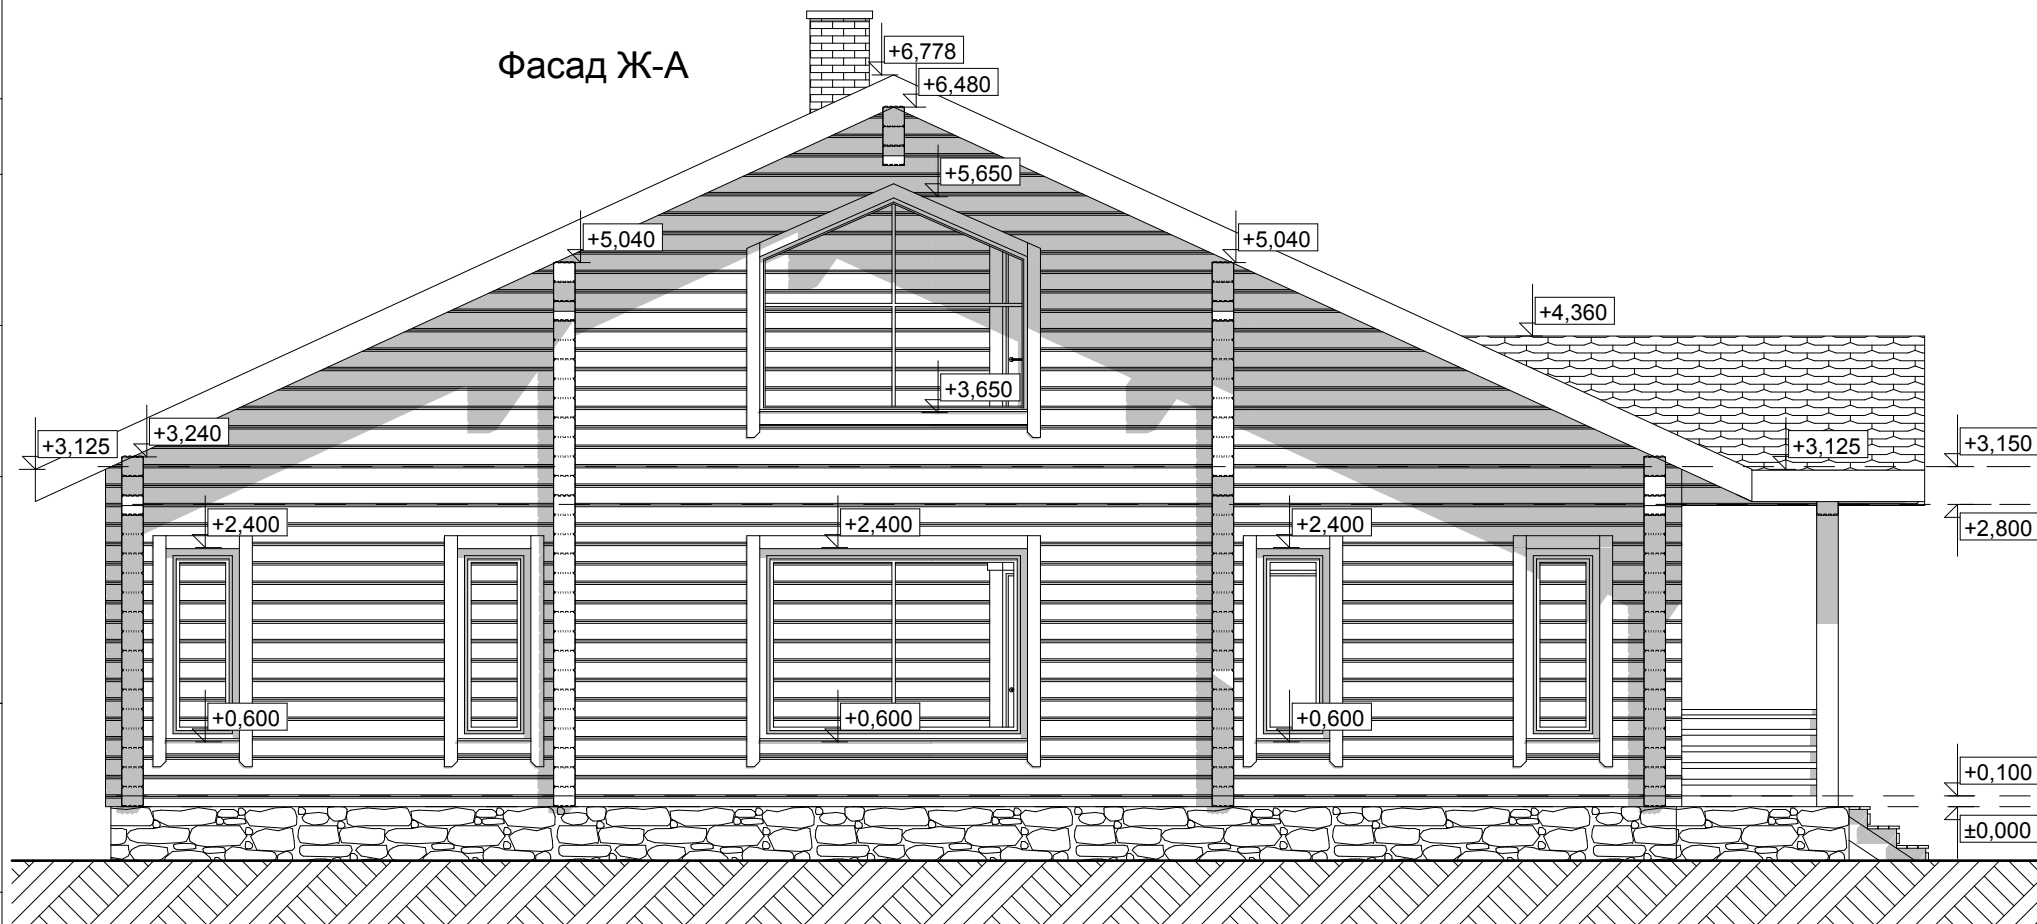

Взамен инв. N

Подпись и дата

Инв. N подл.


На планах, разрезах, фасадах, порядовках указаны размеры проемов под окна и двери.  
За отметку 0,000 принят уровень низа сруба.

Индивидуальный жилой дом  
из клееного профилированного бруса 200x190(180h)мм  
площадью 263,59 м<sup>2</sup>

Лист

7

## Разрез 1-1

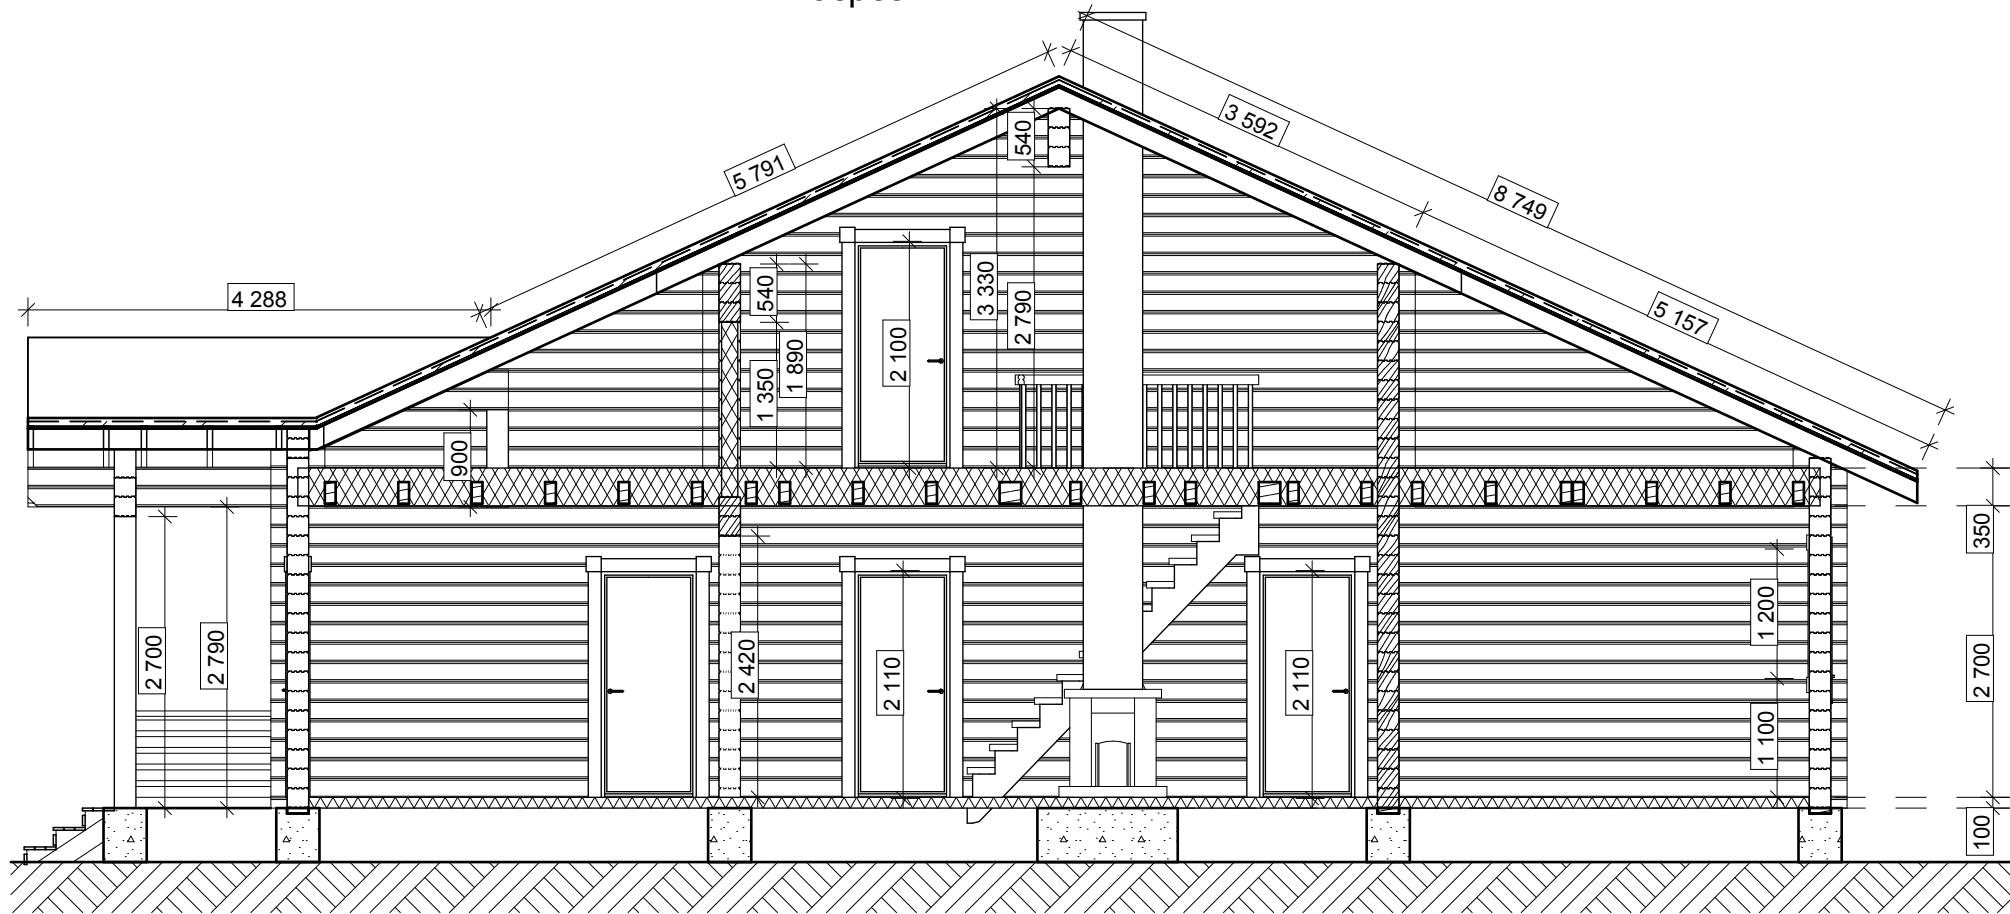

На планах, разрезах, фасадах, порядовках указаны размеры проемов под окна и двери.  
За отметку 0,000 принят уровень низа сруба.

Индивидуальный жилой дом  
из клееного профилированного бруса 200x190(180h)мм  
площадью 263,59 м<sup>2</sup>



СОГЛАСОВАНО:

### Разрез 2-2



Взамен инв. N

Подпись и дата

Инв. N подл.

На планах, разрезах, фасадах, порядовках указаны размеры проемов под окна и двери.  
За отметку 0,000 принят уровень низа сруба.

Индивидуальный жилой дом  
из клееного профилированного бруса 200x190(180h)мм  
площадью 263,59 м<sup>2</sup>

Лист

9


СОГЛАСОВАНО:

Взамен инв. N

Подпись и дата

Инв. N подл.

План кровли

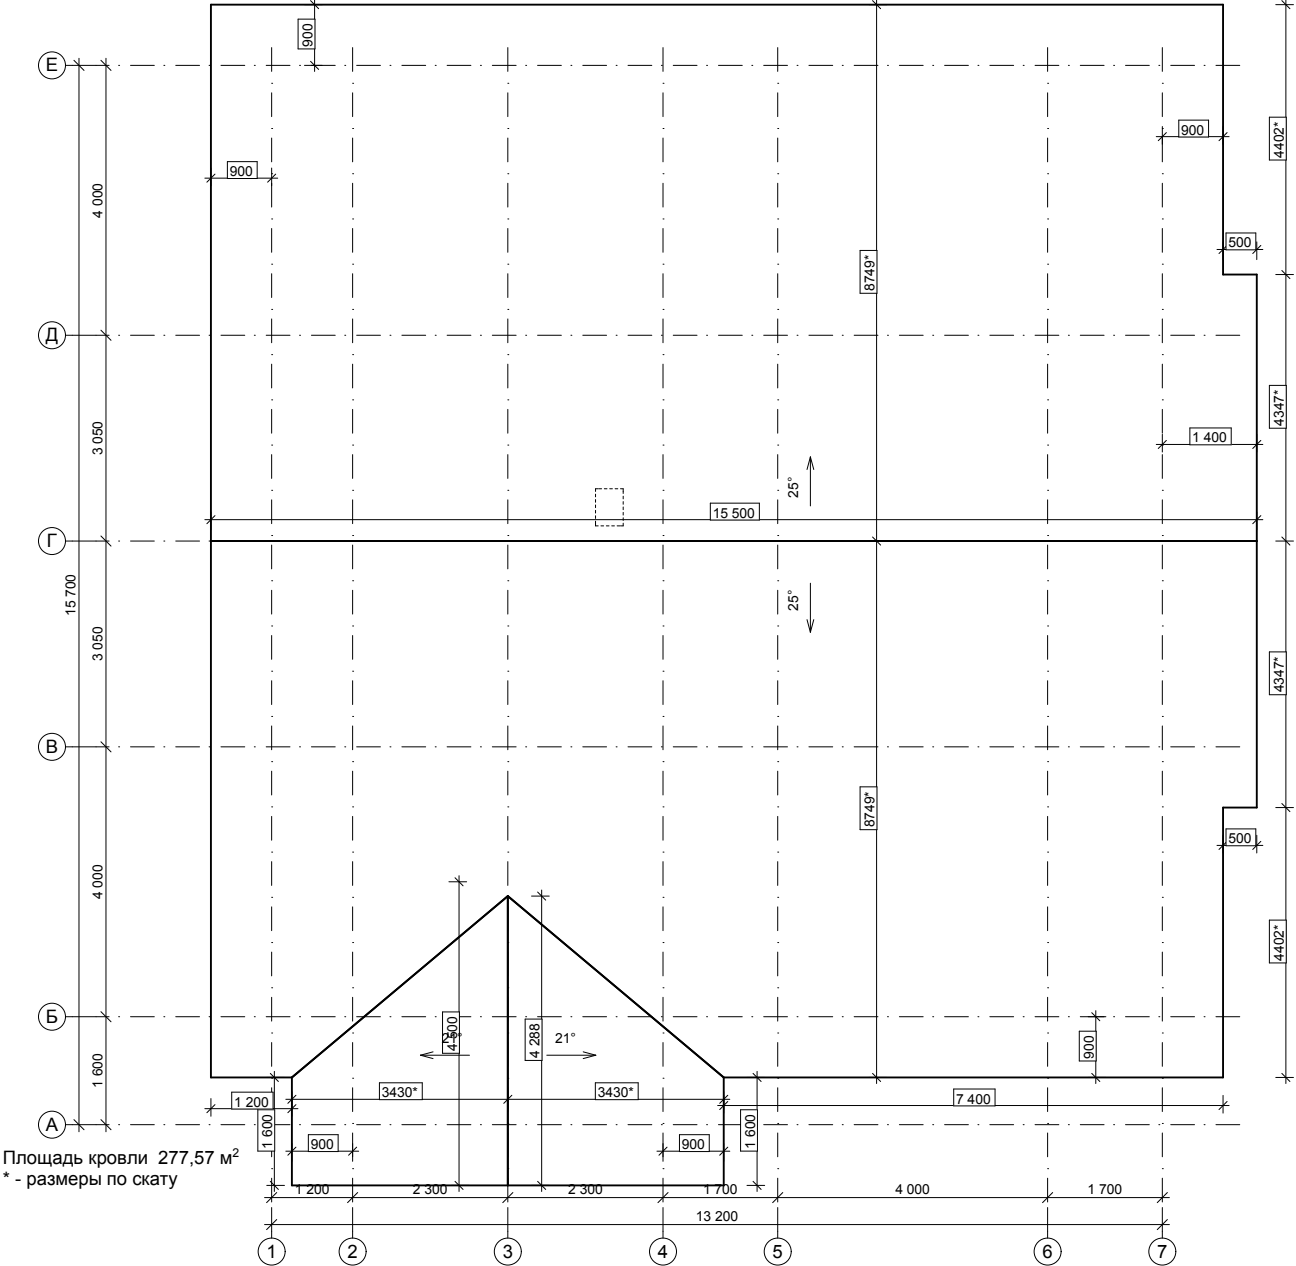

Площадь кровли 277,57 м<sup>2</sup>  
 \* - размеры по скату

Индивидуальный жилой дом  
 из клееного профилированного бруса 200x190(180h)мм  
 площадью 263,59 м<sup>2</sup>


СОГЛАСОВАНО:

Инв. N подл.

Подпись и дата

Взамен инв. N

План фундамента

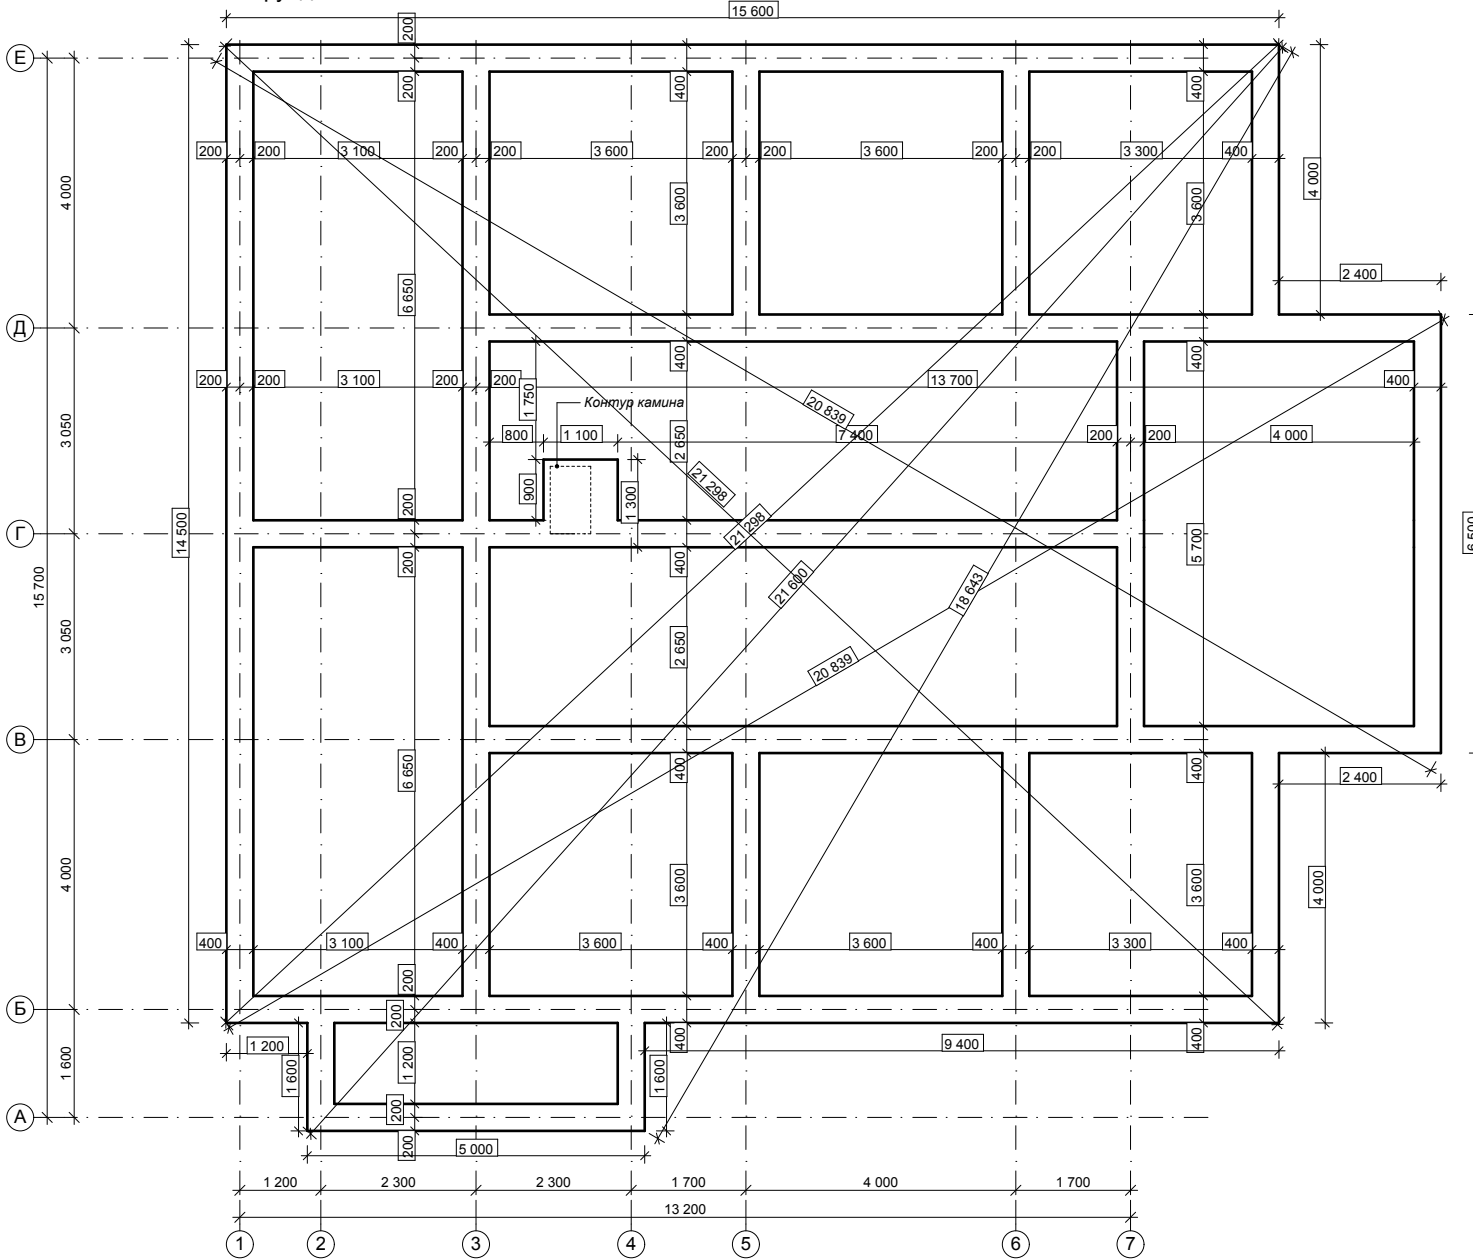

Индивидуальный жилой дом  
из клееного профилированного бруса 200x190(180h)мм  
площадью 263,59 м<sup>2</sup>

Лист

11




СОГЛАСОВАНО:

Взамен инв. N

Подпись и дата

Инв. N подл.

План раскладки балок междуэтажного  
перекрытия низ на отм. +2,820

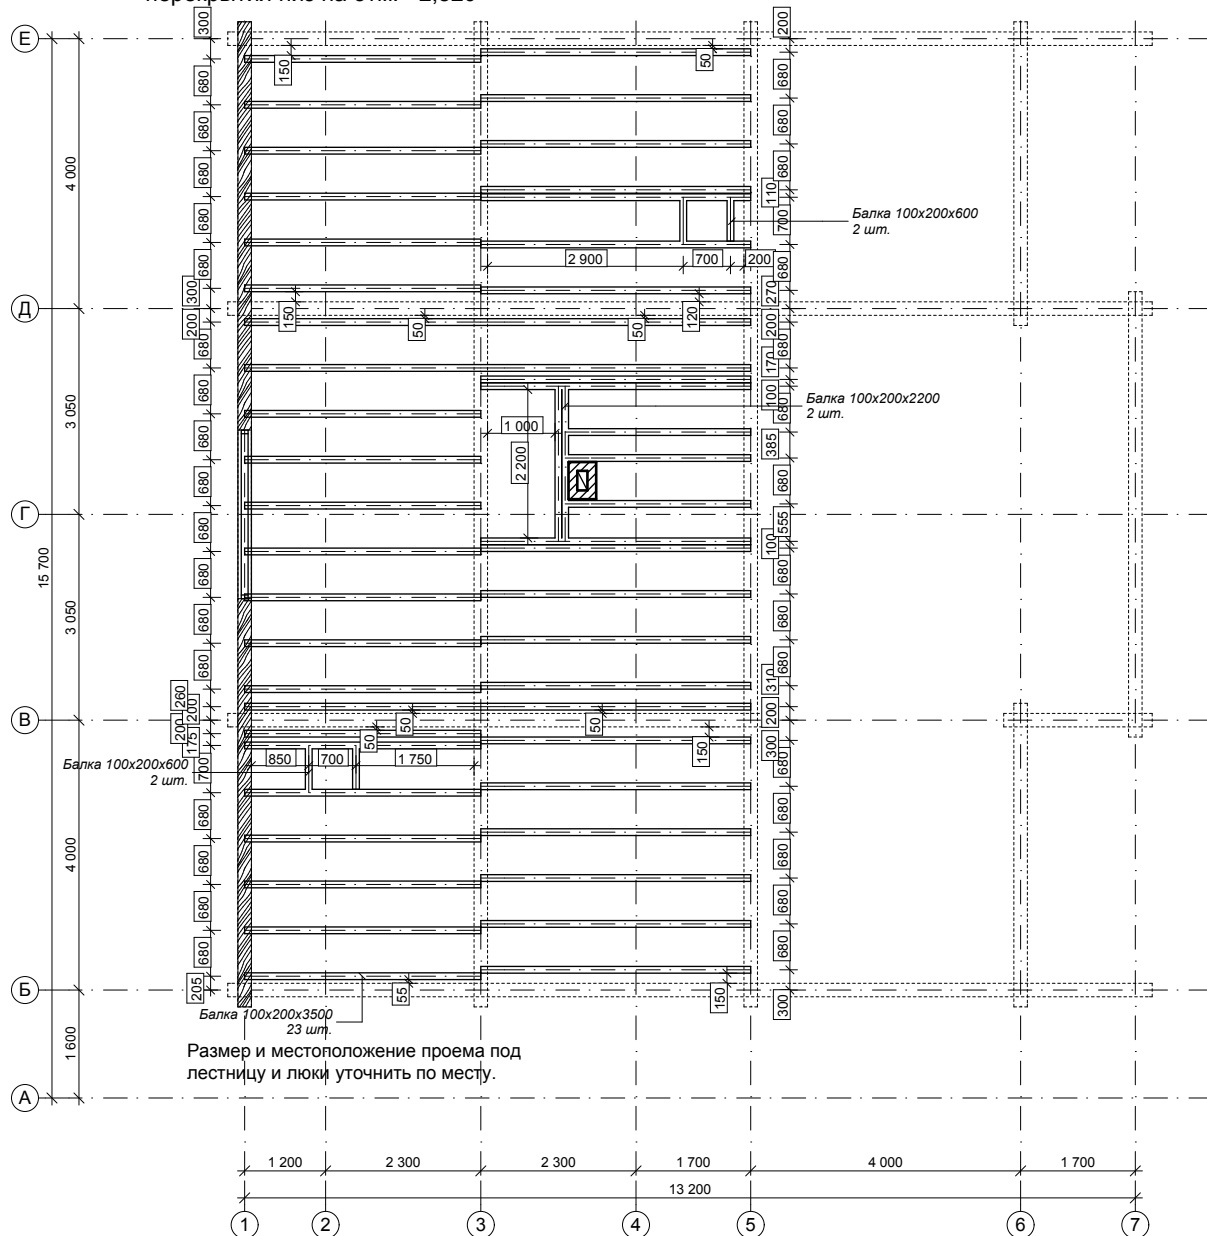

Индивидуальный жилой дом  
из клееного профилированного бруса 200x190(180h)мм  
площадью 263,59 м<sup>2</sup>

Лист

12

План раскладки стропил

